


Hauptgebäude

Obergeschoss

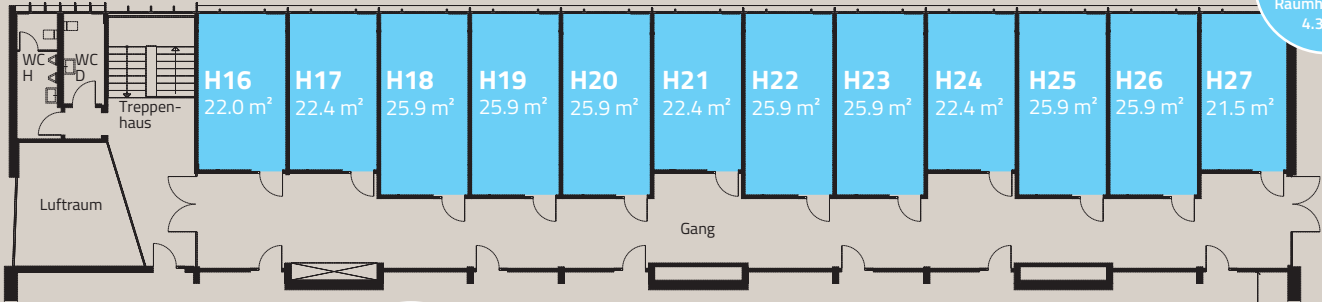

Erdgeschoss




Es besteht auch die Möglichkeit, nebeneinanderliegende Flächen zu einer größeren Fläche zusammen zu schließen.

0m 5m 10m

Gebäude Elektrowerkstatt

Erdgeschoss

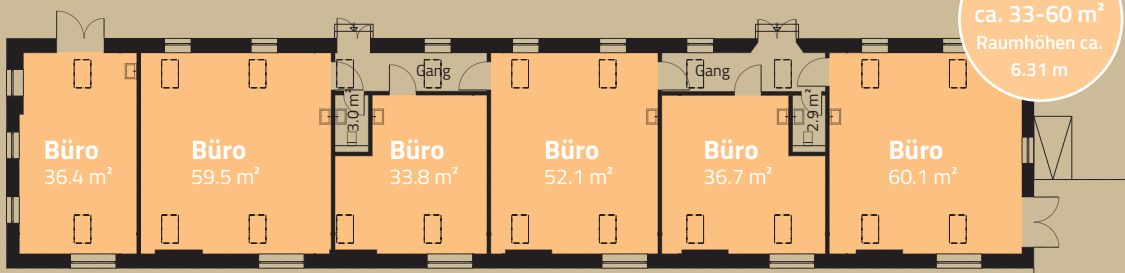

Massstab 1:300

Kontakt:

HIAG Immobilien | Frau Natali Müller | natali.mueller@kunzareal.ch | T +41 56 460 63 24